



Muster zu §10 Abs.1 Ziff. b EWS = die grauen Felder sind vom Antragsteller auszufüllen

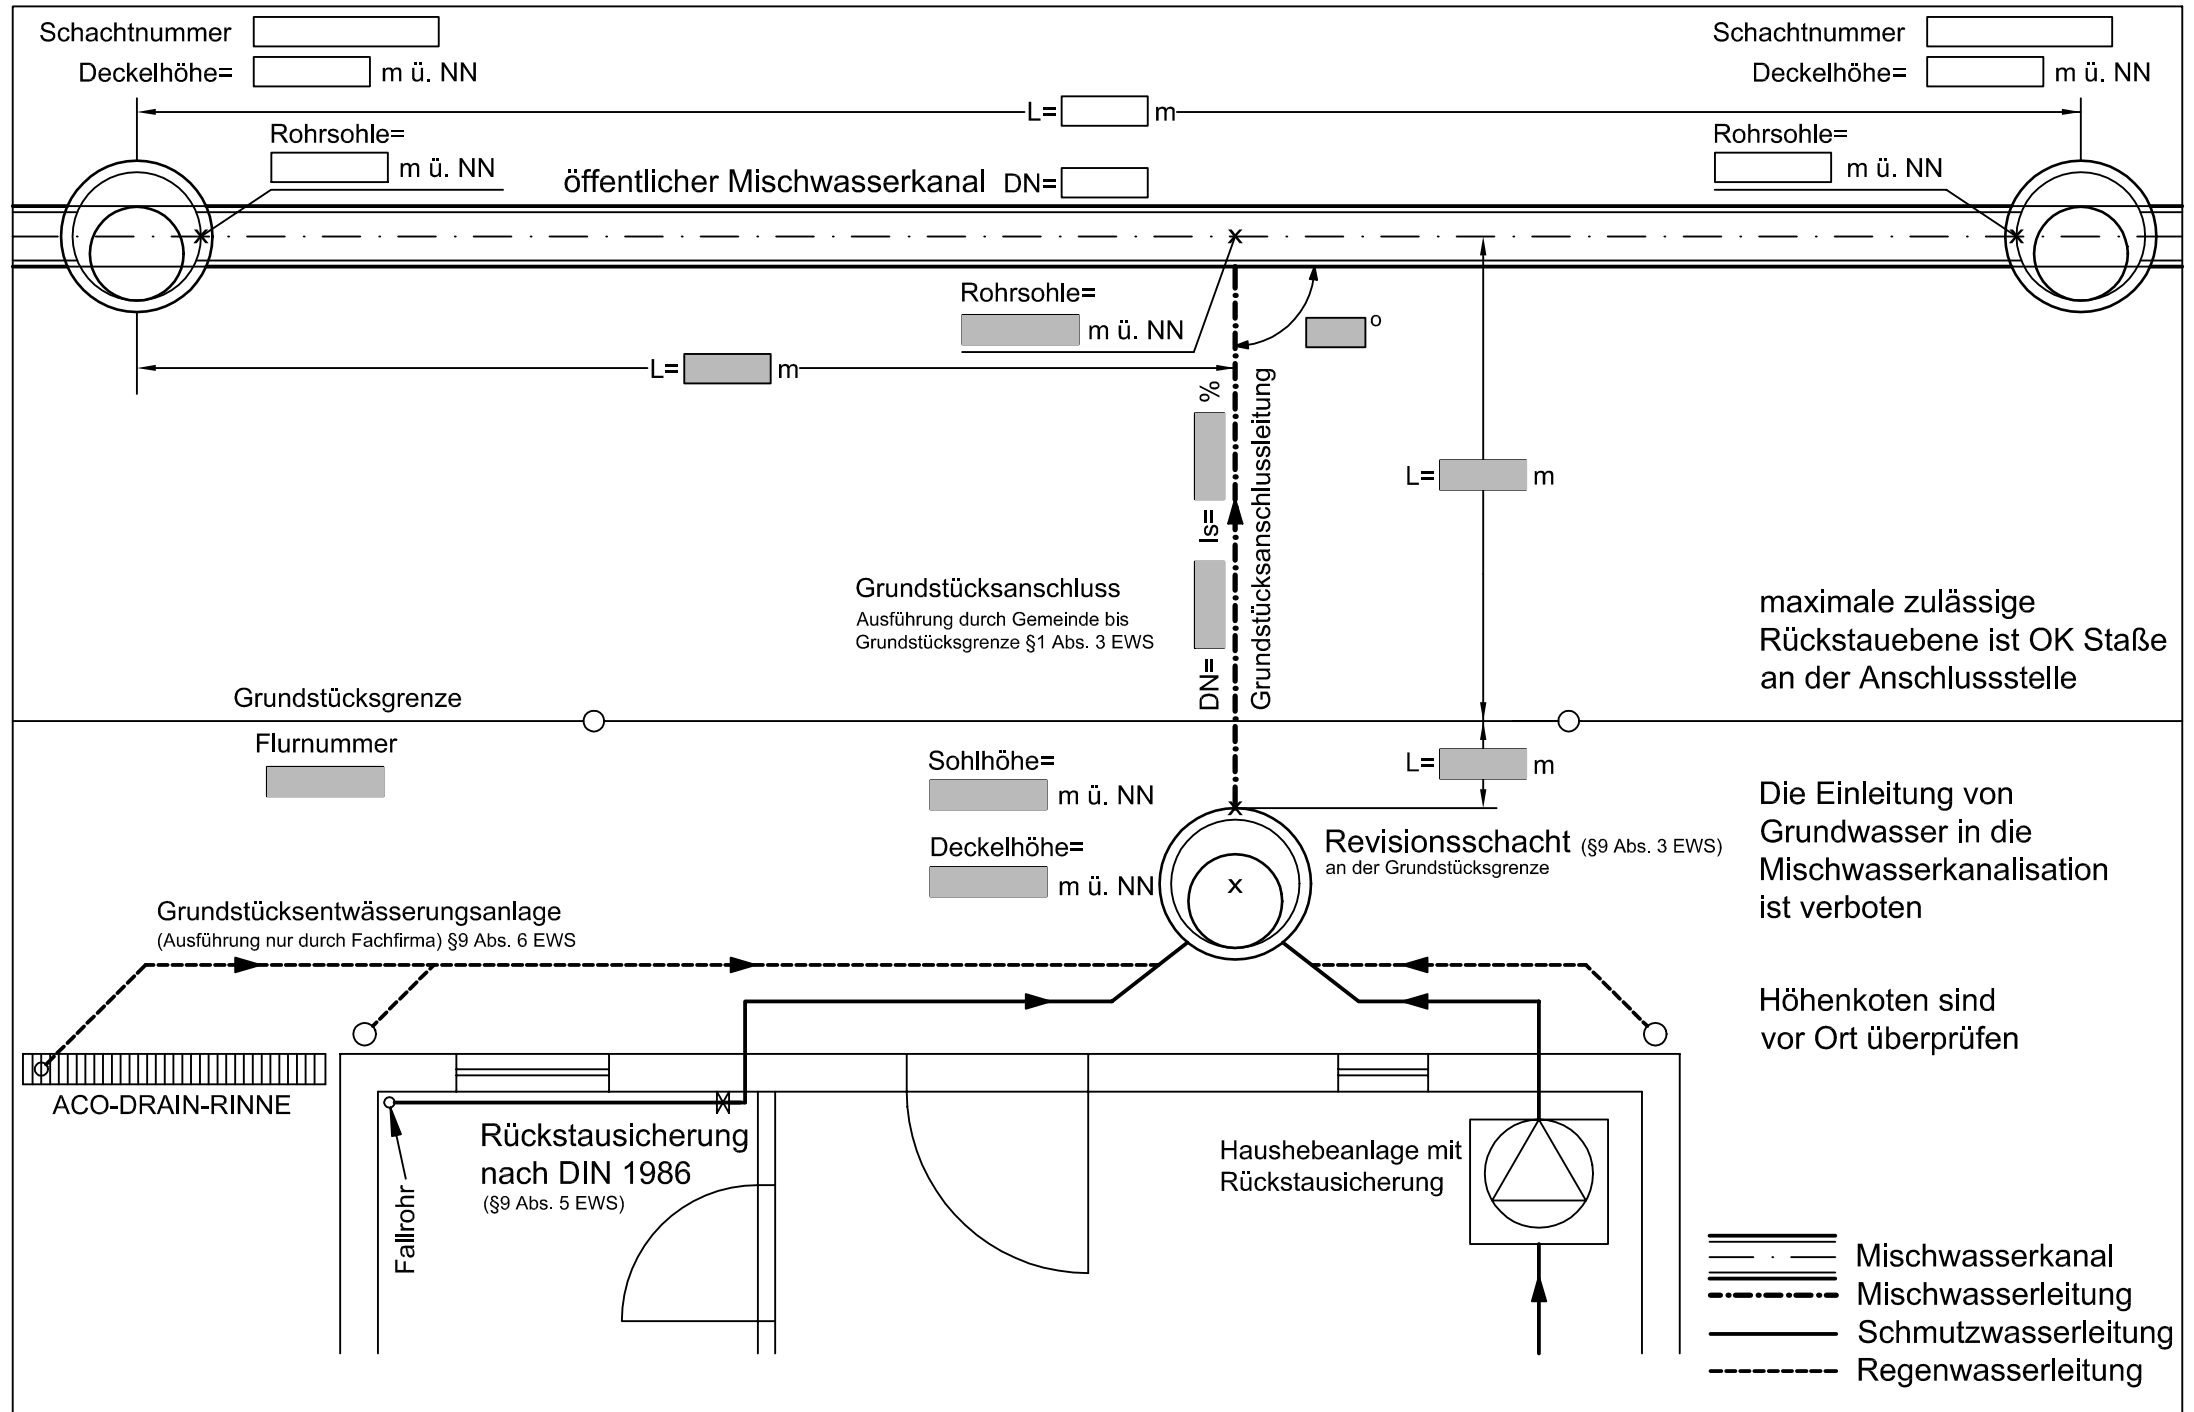

Muster zu §10 Abs.1 Ziff. c EWS = die grauen Felder sind vom Antragsteller auszufüllen

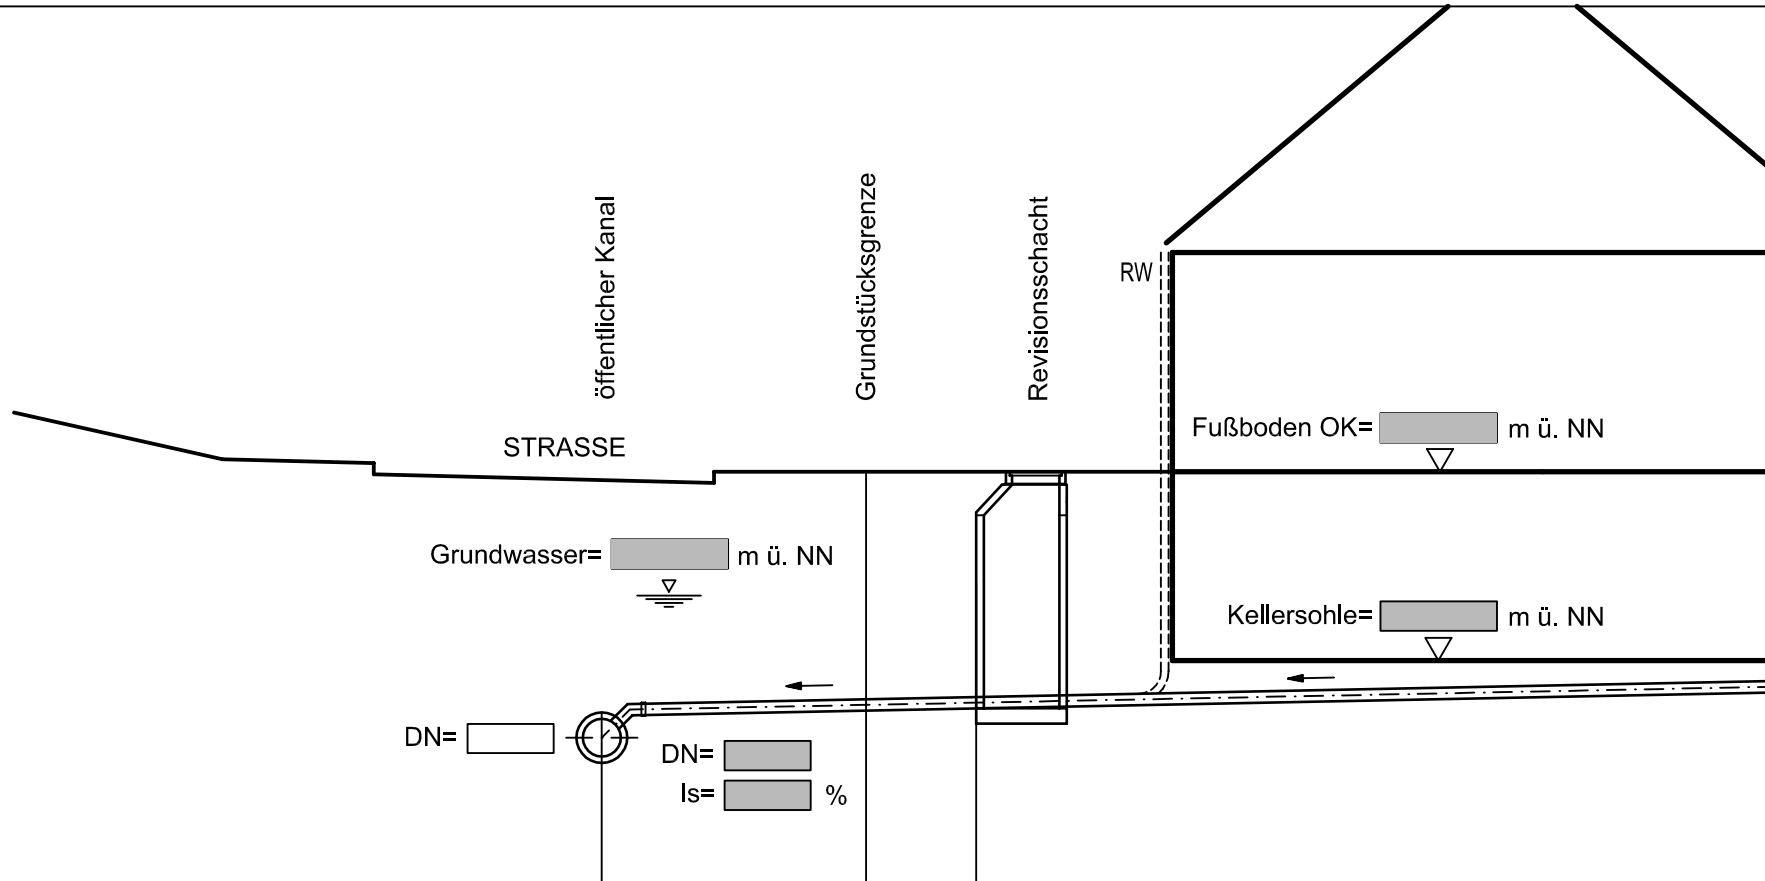

Abstand	m			
OK Schacht	m ü. NN			
Einbautiefe	m			
Rohrsohle	m ü. NN			